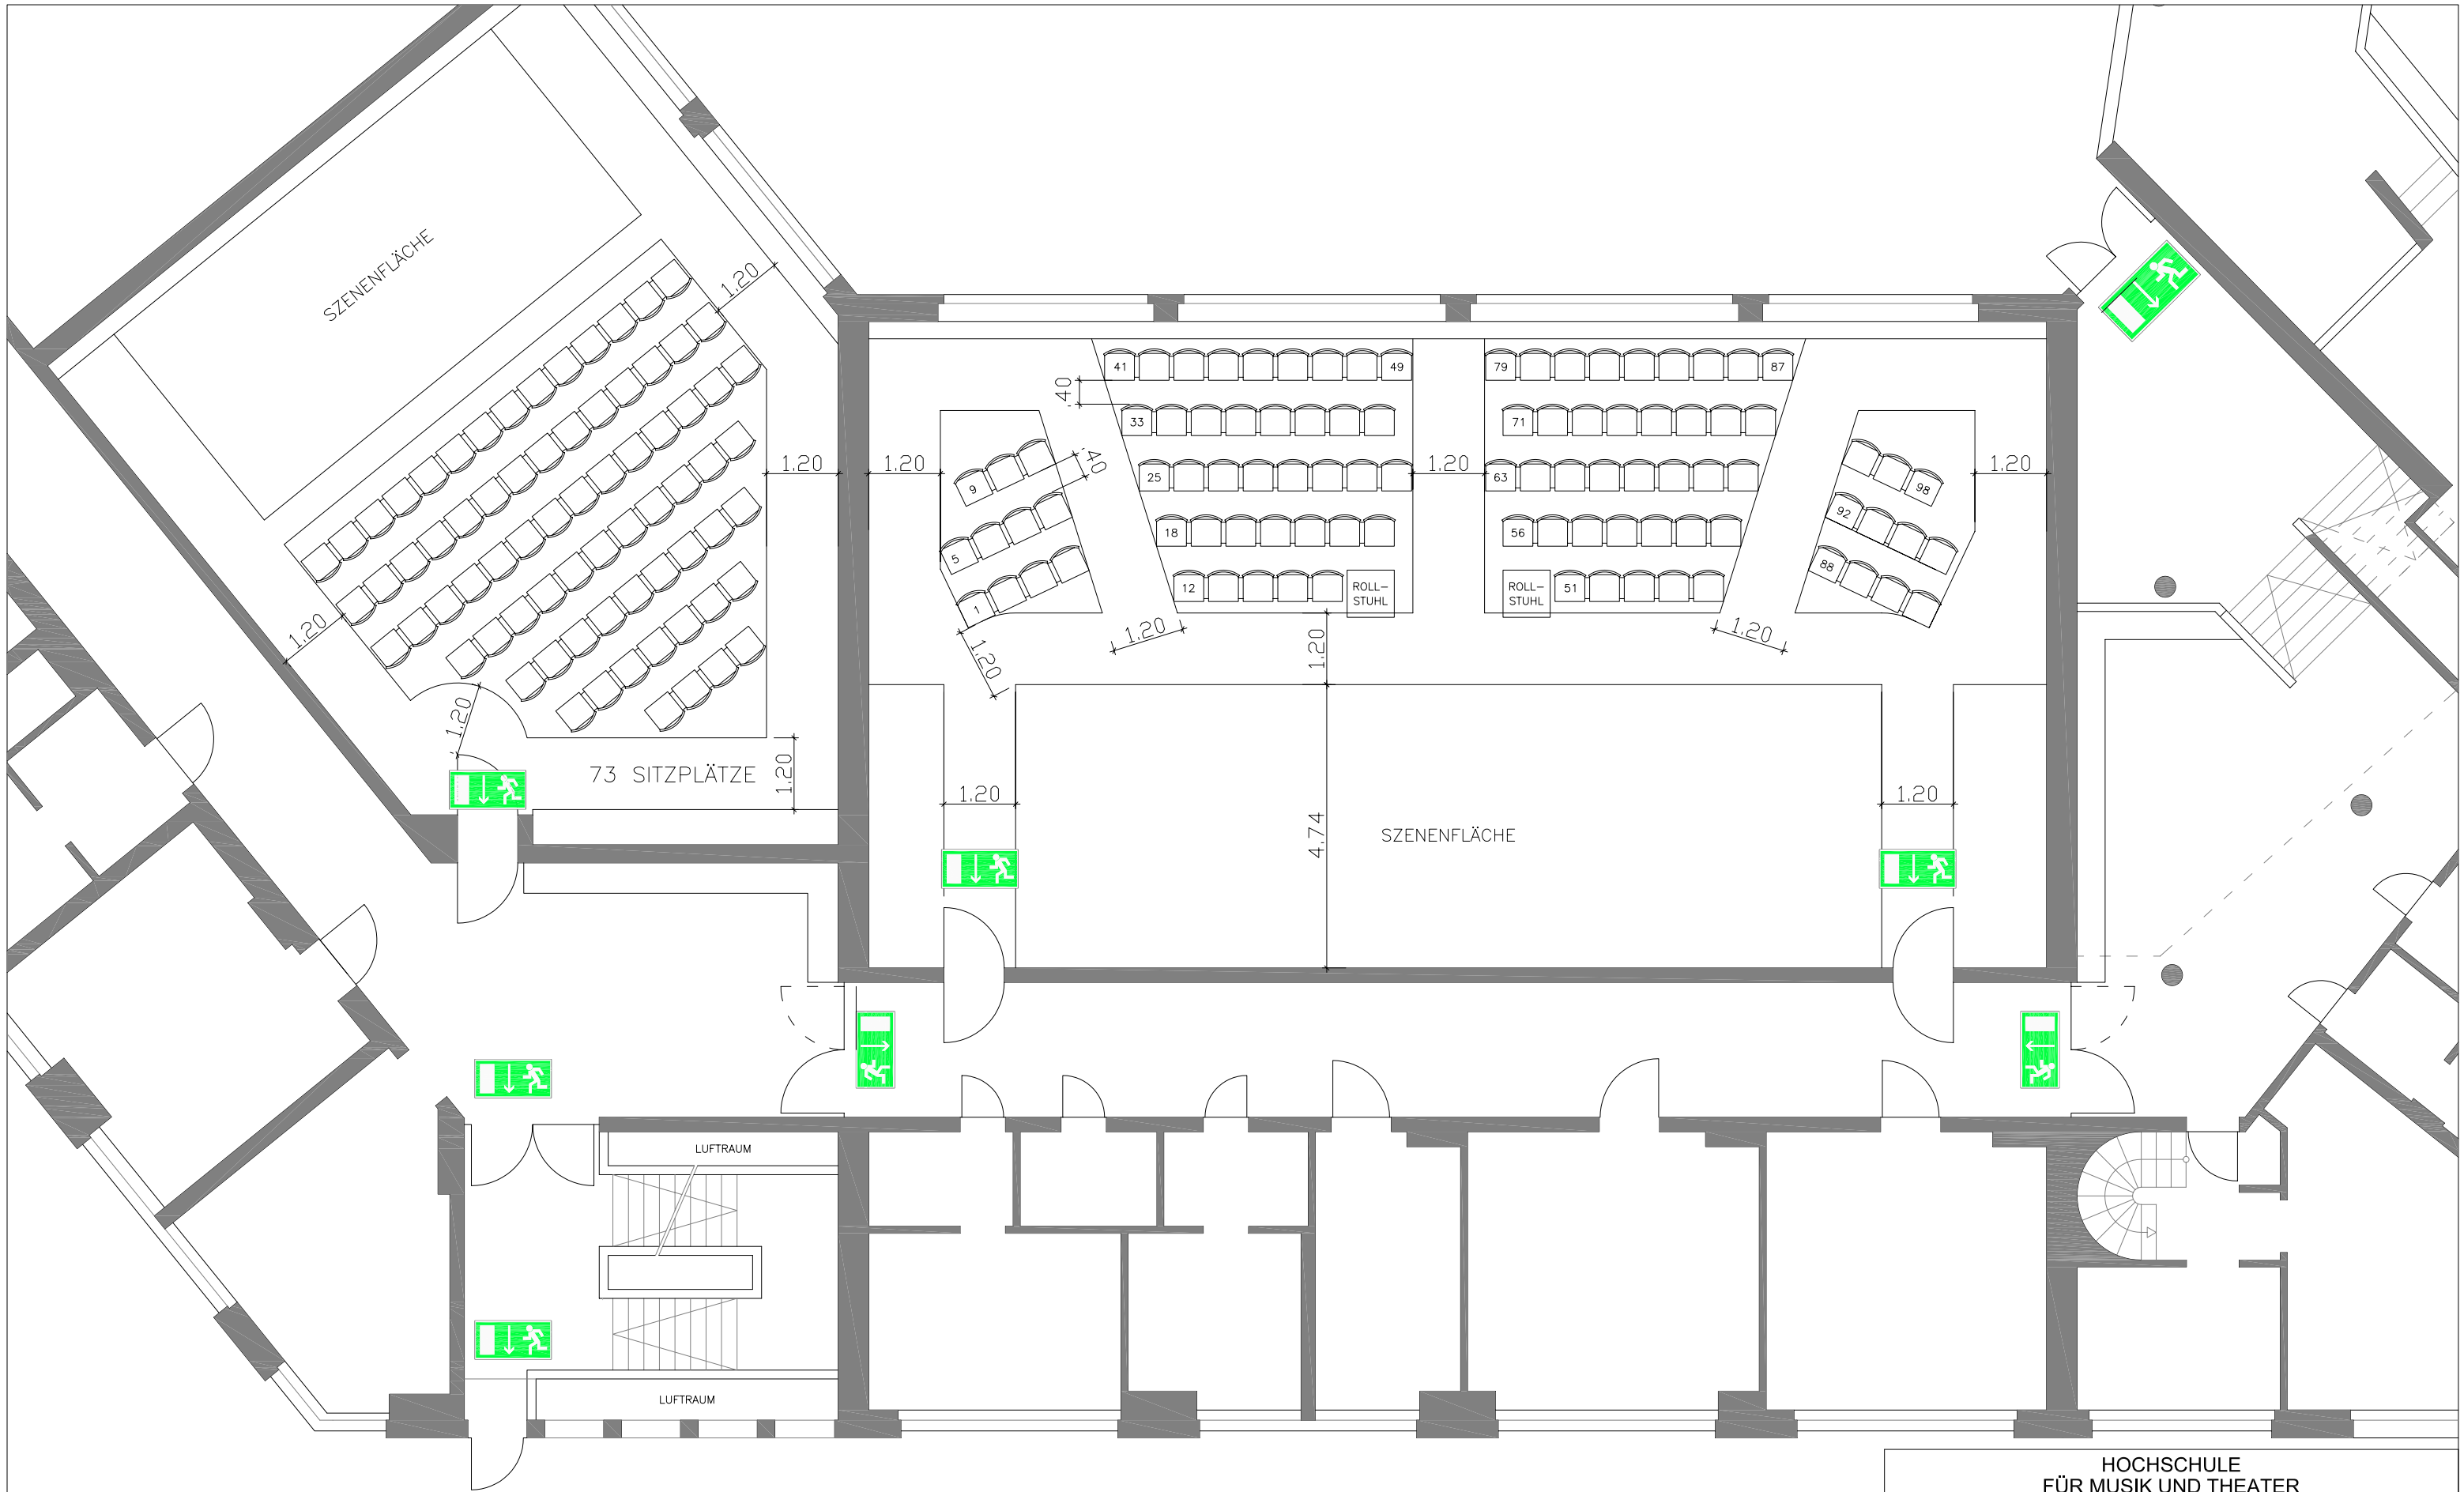

HOCHSCHULE
FÜR MUSIK UND THEATER
HANNOVER

EMMICHPLATZ 1 — 30175 HANNOVER

RAUM E 50	ERDGESCHOSS S
PLAN BESTUHLUNG VARIANTE 1 98 SITZPLÄTZE	BLATTGR.: A3
ARCHITEKT HARDY K. MÜLLER GRIMMSTRASSE 12 30171 HANNOVER TEL.: 0511/8077753 FAX:8077753	MASSTAB: 1:100 DATUM: 12.09.2006